

Munkaszám: 29/2017

# VÁLTOZÁSI VÁZRAJZ

a 346 hrsz-ú földrészlet megosztásáról

Méretarány= 1:2 000

EOV

Adatszolg. iktatószám: 9\_145\_2017  
Előzetes: E 27-1/2017  
Záradék: 10-142/2017

Címkoordináták		
Psz	Y	X
346/1 hrsz. 1	758507	192946
346/2 hrsz. 1	758463	192989

Változás előtti állapot						Változás utáni állapot							Megjegyzés
Hrsz	Alrészlet		Min.o.	Terület ha. m <sup>2</sup>	AK	Hrsz	Alrészlet		Min.o.	Terület ha. m <sup>2</sup>	AK	Szolgalmi és egyéb jogok	
	jel	műv. ág					jel	műv. ág					
1	2	3	4	5	6	7	8	9	10	11	12	13	14
346		szántó	2	2.4680	85.89	346/1		kivett, beépítetlen terület		0.6864	0.00		
						346/2		kivett, beépítetlen terület		0.7381	0.00		
						346/3		szántó	2	1.0435	36.31		
Összesen:				2.4680	85.89					2.4680	36.31		-49.58 AK

Készítette: Szolnok, 2017. április 8.

Kaszanyi Ildikó  
Készítő

KASZANYI ILDIKÓ  
Földmérő

Földmérő ig. sz.: 2742 5420 Túrkeve, István Király u. 18.  
Tel.: 06-20-512-36-98  
Adatszám: 35712974-1-36

Lukács Lajos

Minőséget tanúsító

Ing.rend.min.sz.: 4113/1995

minőséget tanúsító földmérő

LUKÁCS LAJOS  
minőséget tanúsító földmérő  
Ing.rend.min.sz.: 4113/1995  
P.H.

800003  
A telekalakítást a ..... 2 ..... 20.17  
számú határozatomban foglaltak szerint  
engedélyeztem. Az engedély a hozzá tartozó  
változási vázrajzzal együtt a határozat  
jogerőre emelkedésétől számított egy évig  
hatályos.  
osztályvezető

A művelési ágak, minőségi osztályok és a földminősítési mintateretek feltüntetése,  
valamint a földminősítési adatok számítása és ábrázolása helyes.

Szolnok, 2017. .... 04. .... hó ..... 15. .... nap

A változás akaratunknak megfelelően  
történt:

.....  
.....  
.....



A helyrajzi számozás és területszámítás helyes. Ez a záradék a keltezésétől számított  
egy évig hatályos, későbbi felhasználás előtt a vázrajzot újra záradékoltatni kell.

Szolnok, 2017 ..... 2017. APR. 11 ..... hó ..... nap

P.H.


Ing.rend.min.szám:

mezőgazdász

záradékoló

Hercegházi Géza Ing.rend.sz.: 1582/1995

80009

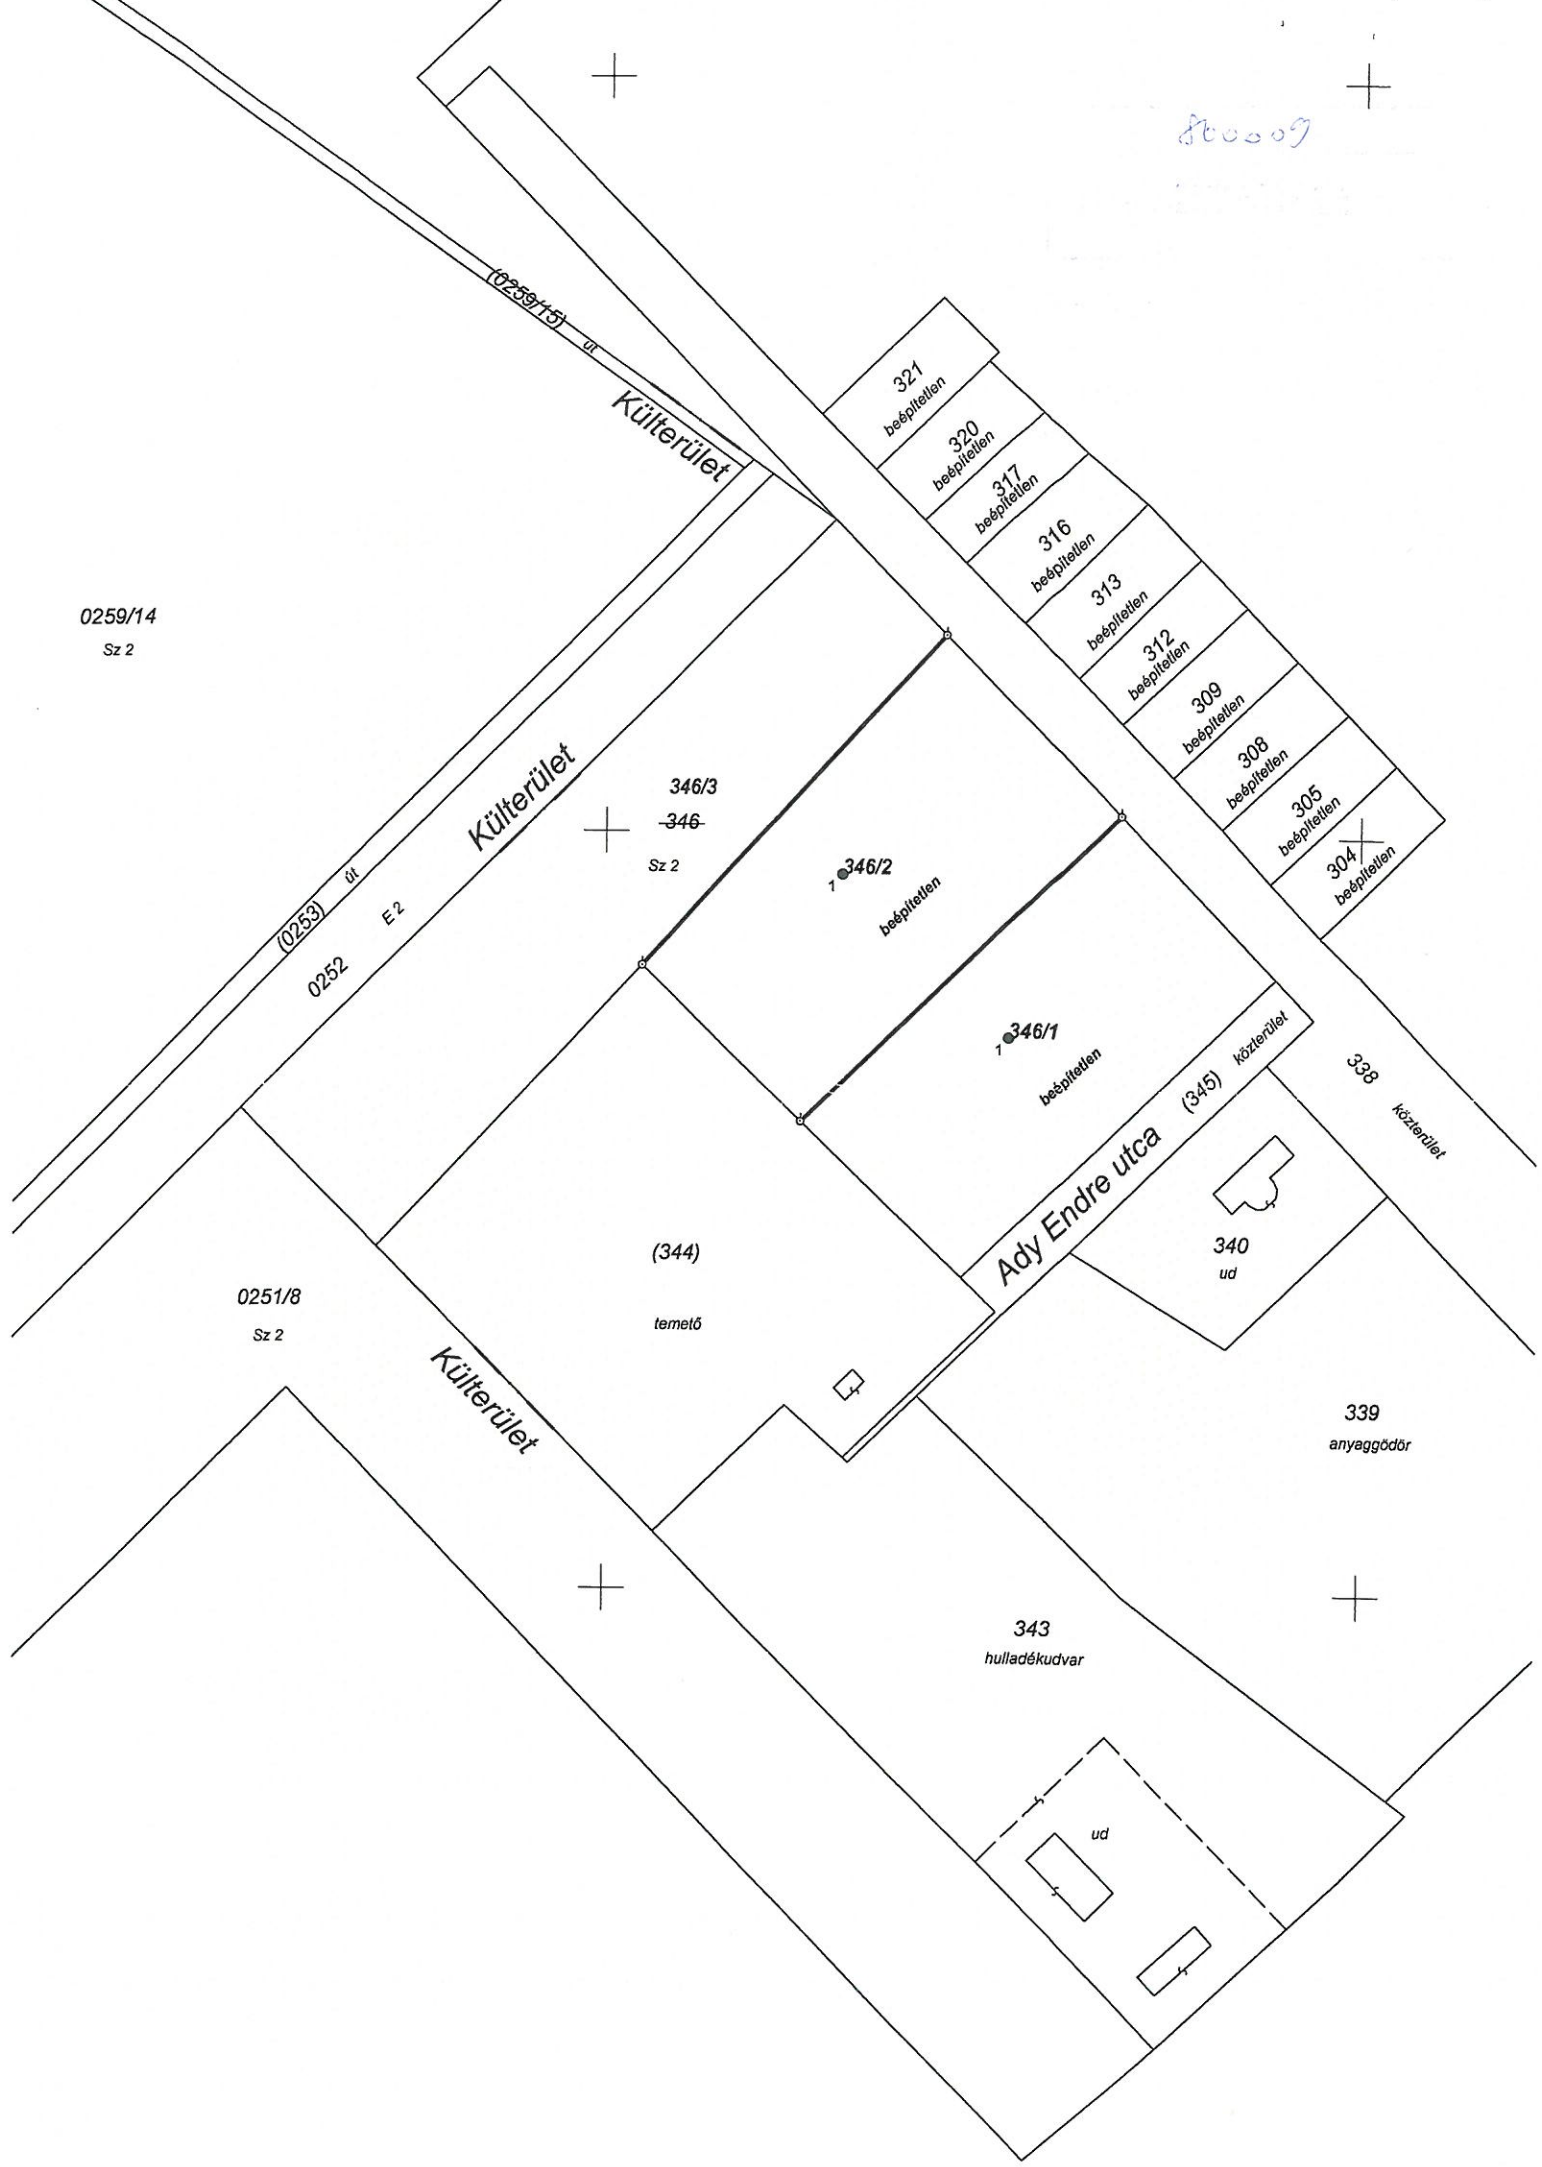

0259/14  
Sz 2

(0259/15) út  
Külterület

(0253) út  
E 2  
0252  
Külterület

346/3  
346  
Sz 2

346/2  
beépítetlen

346/1  
beépítetlen

0251/8  
Sz 2

Külterület

(344)  
temető

Ady Endre utca (345) közterület

340  
ud

338  
közterület

339  
anyaggödör

343  
hulladékudvar

ud