
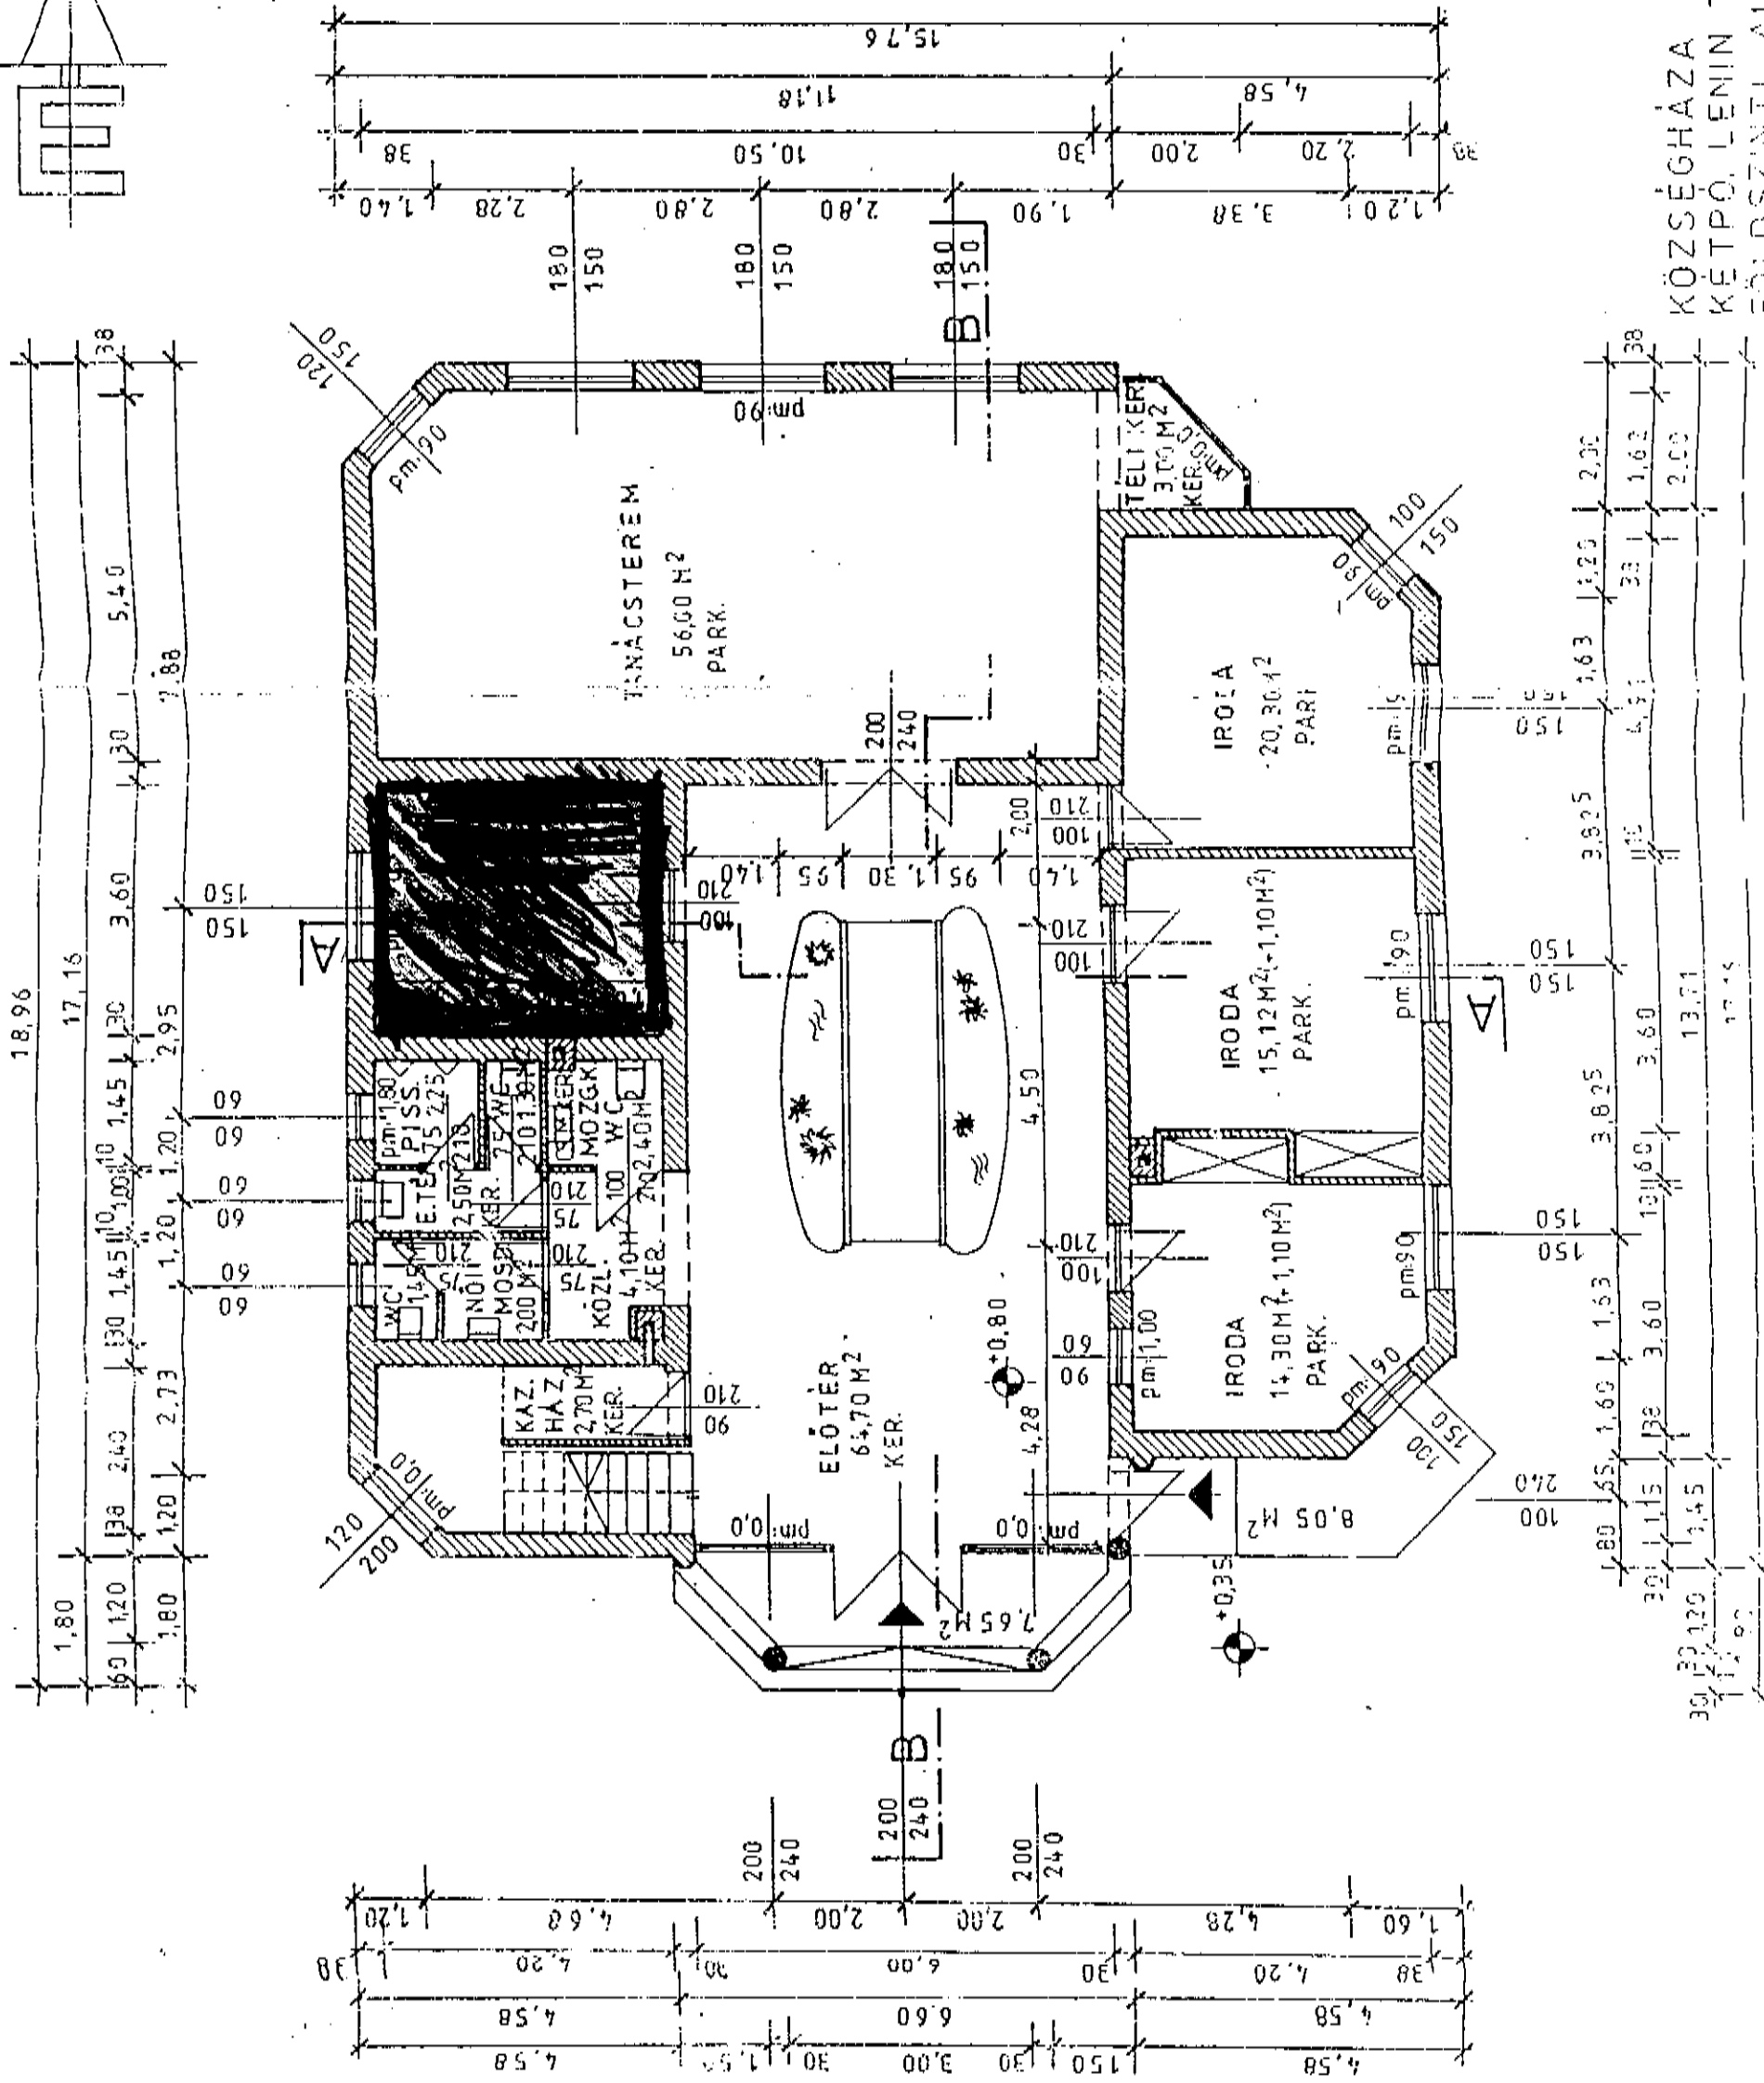


PH

FÖLDSZINTI ALAPRAJZ M:1:100

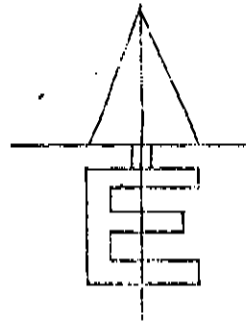

KÖZSÉGHAZA ÉPÍTÉSE
 KÉTPÓ, LENIN TÉR 1. 168 HRSZ.
 FÖLDSZINTI ALAPRAJZ M:1:100


E1